


対象地
所在地: 広島県広島市南区出汐町2丁目4-60


附近見取図

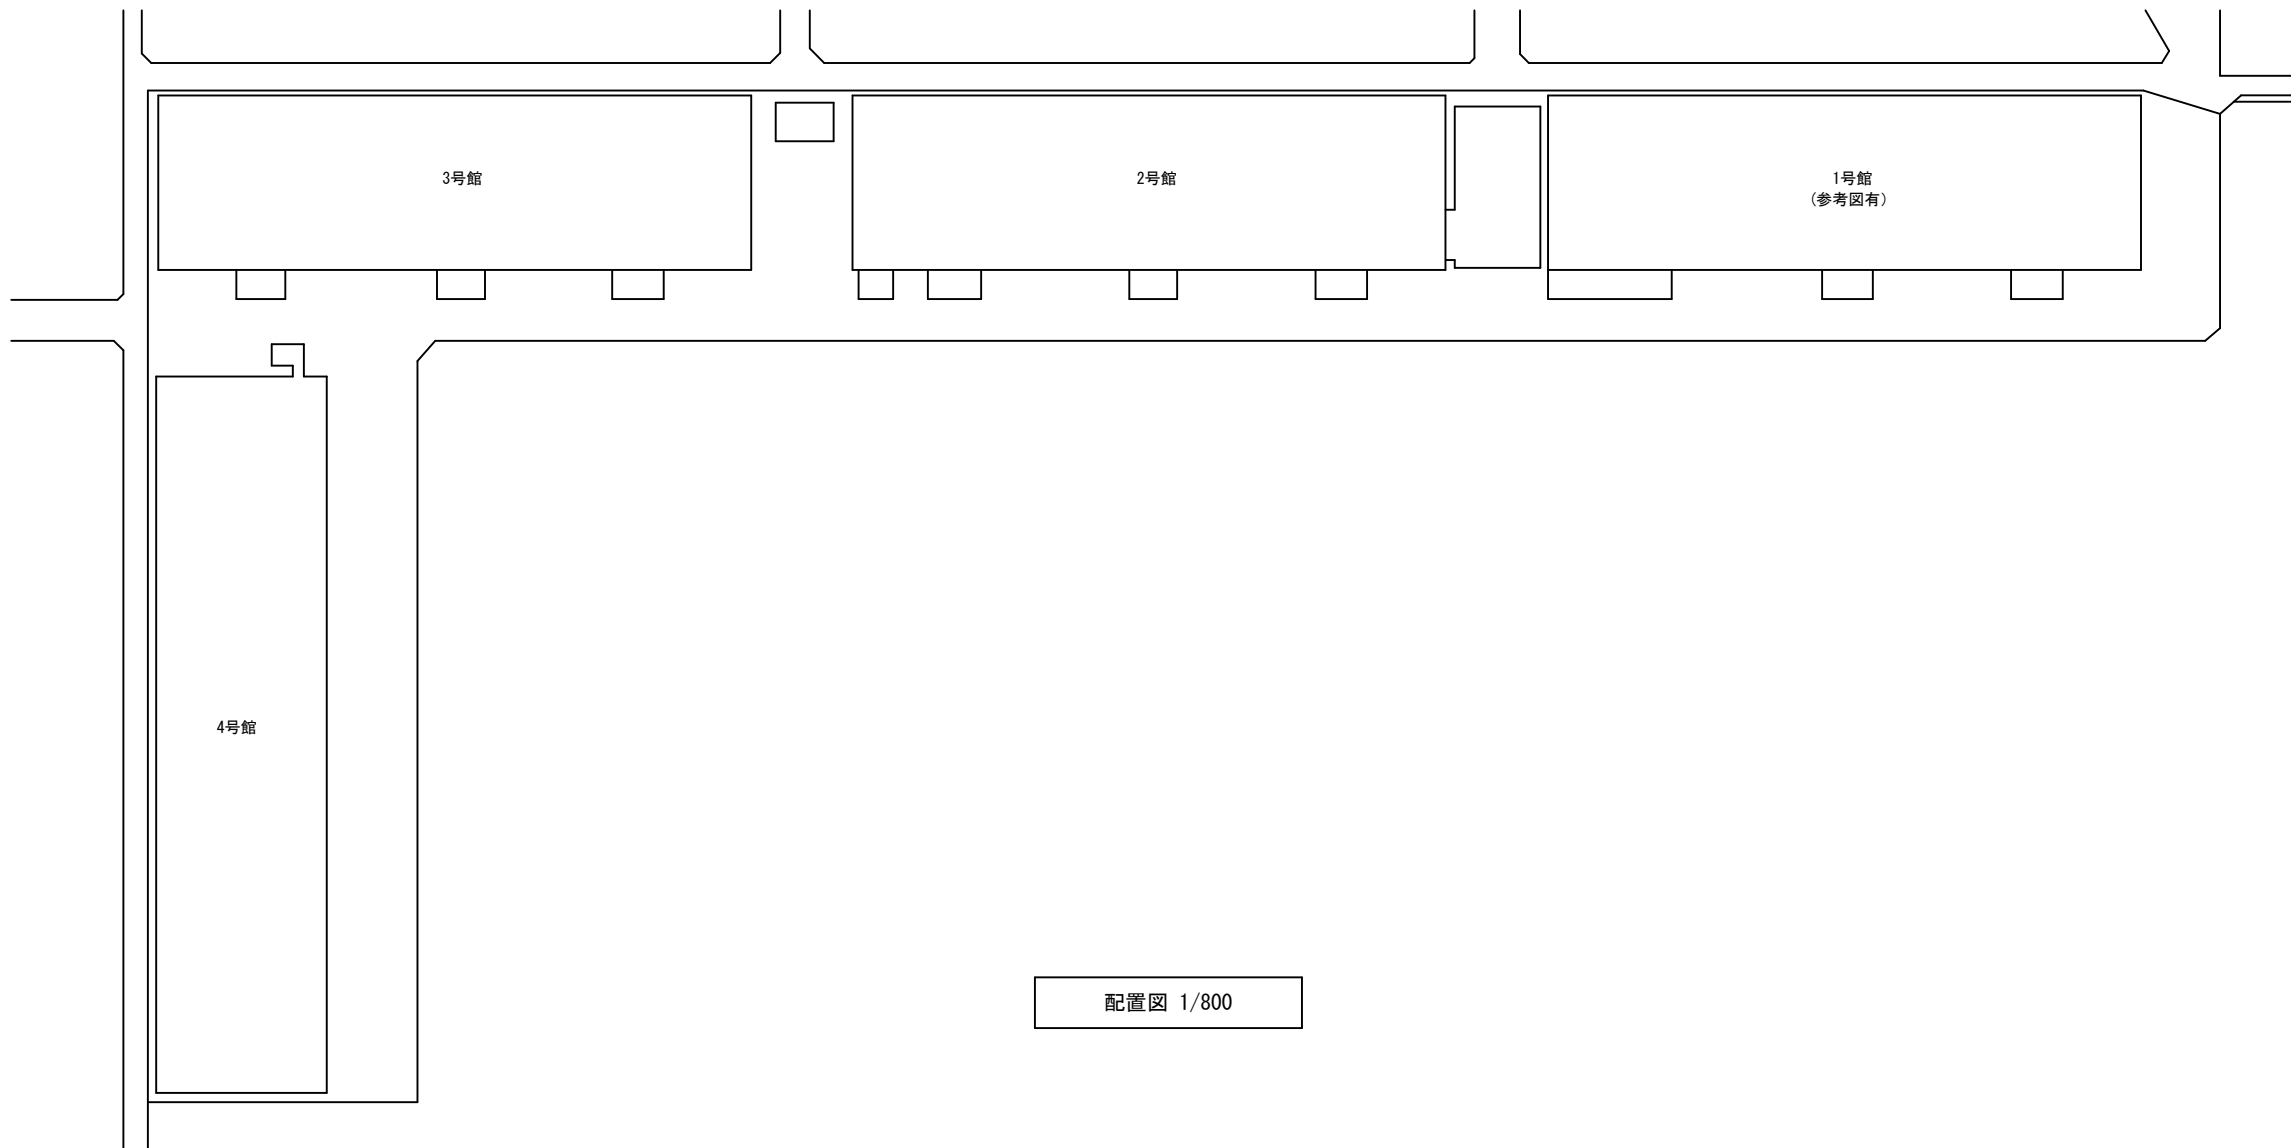

配置図 1/800


広島県土木建築局営繕課	審査①	附属工事担当監	担当監	G L	課員	審査②	附属工事担当監	参事	G L	課員	工事名 旧広島陸軍被服支廠建物安全性等調査委託	図面内容・縮尺 附近見取図・配置図	設計 平成 29 年	種別
														図面番号

1/800

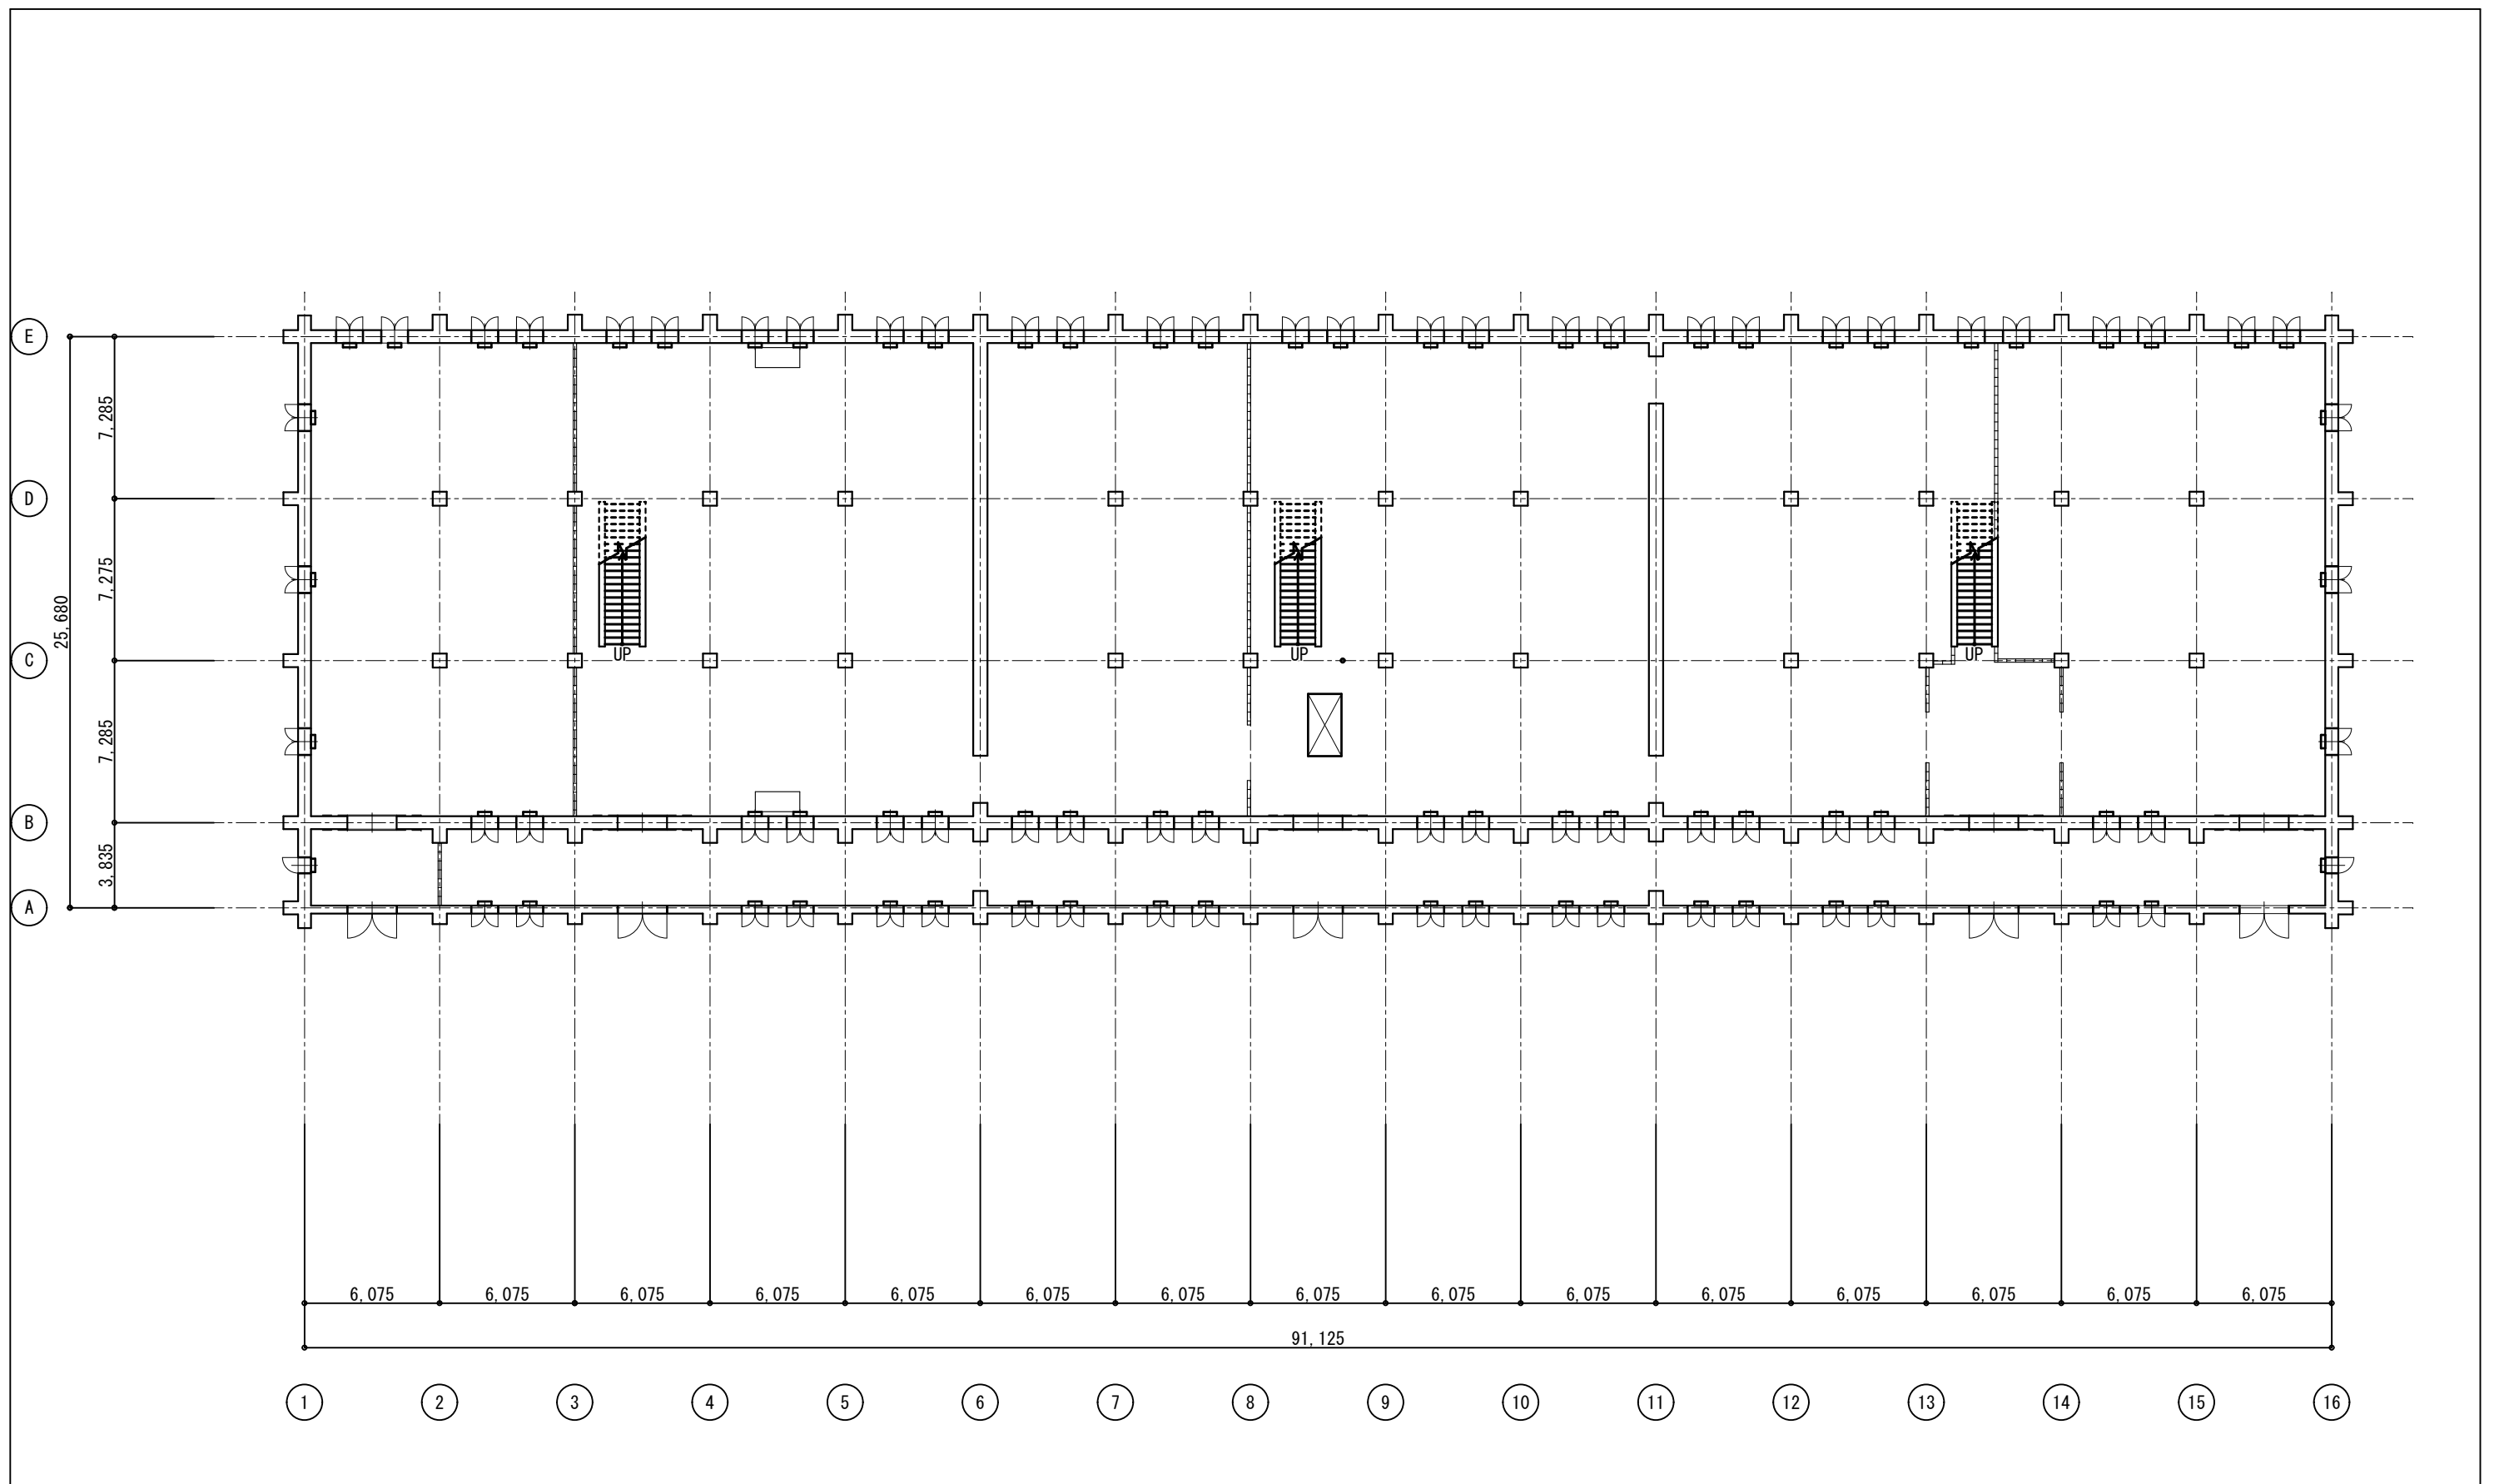


1階平面図 1/200

広島県土木建築局営繕課	耐震工事担当監	担当監	G L	課員	耐震工事担当監	参事	G L	課員	工事名 旧広島陸軍被服支廠建物安全性等調査委託	図面内容・縮尺 1号館 1階平面図	設計 平成 29 年	種別
	審査①				審査②							図面番号

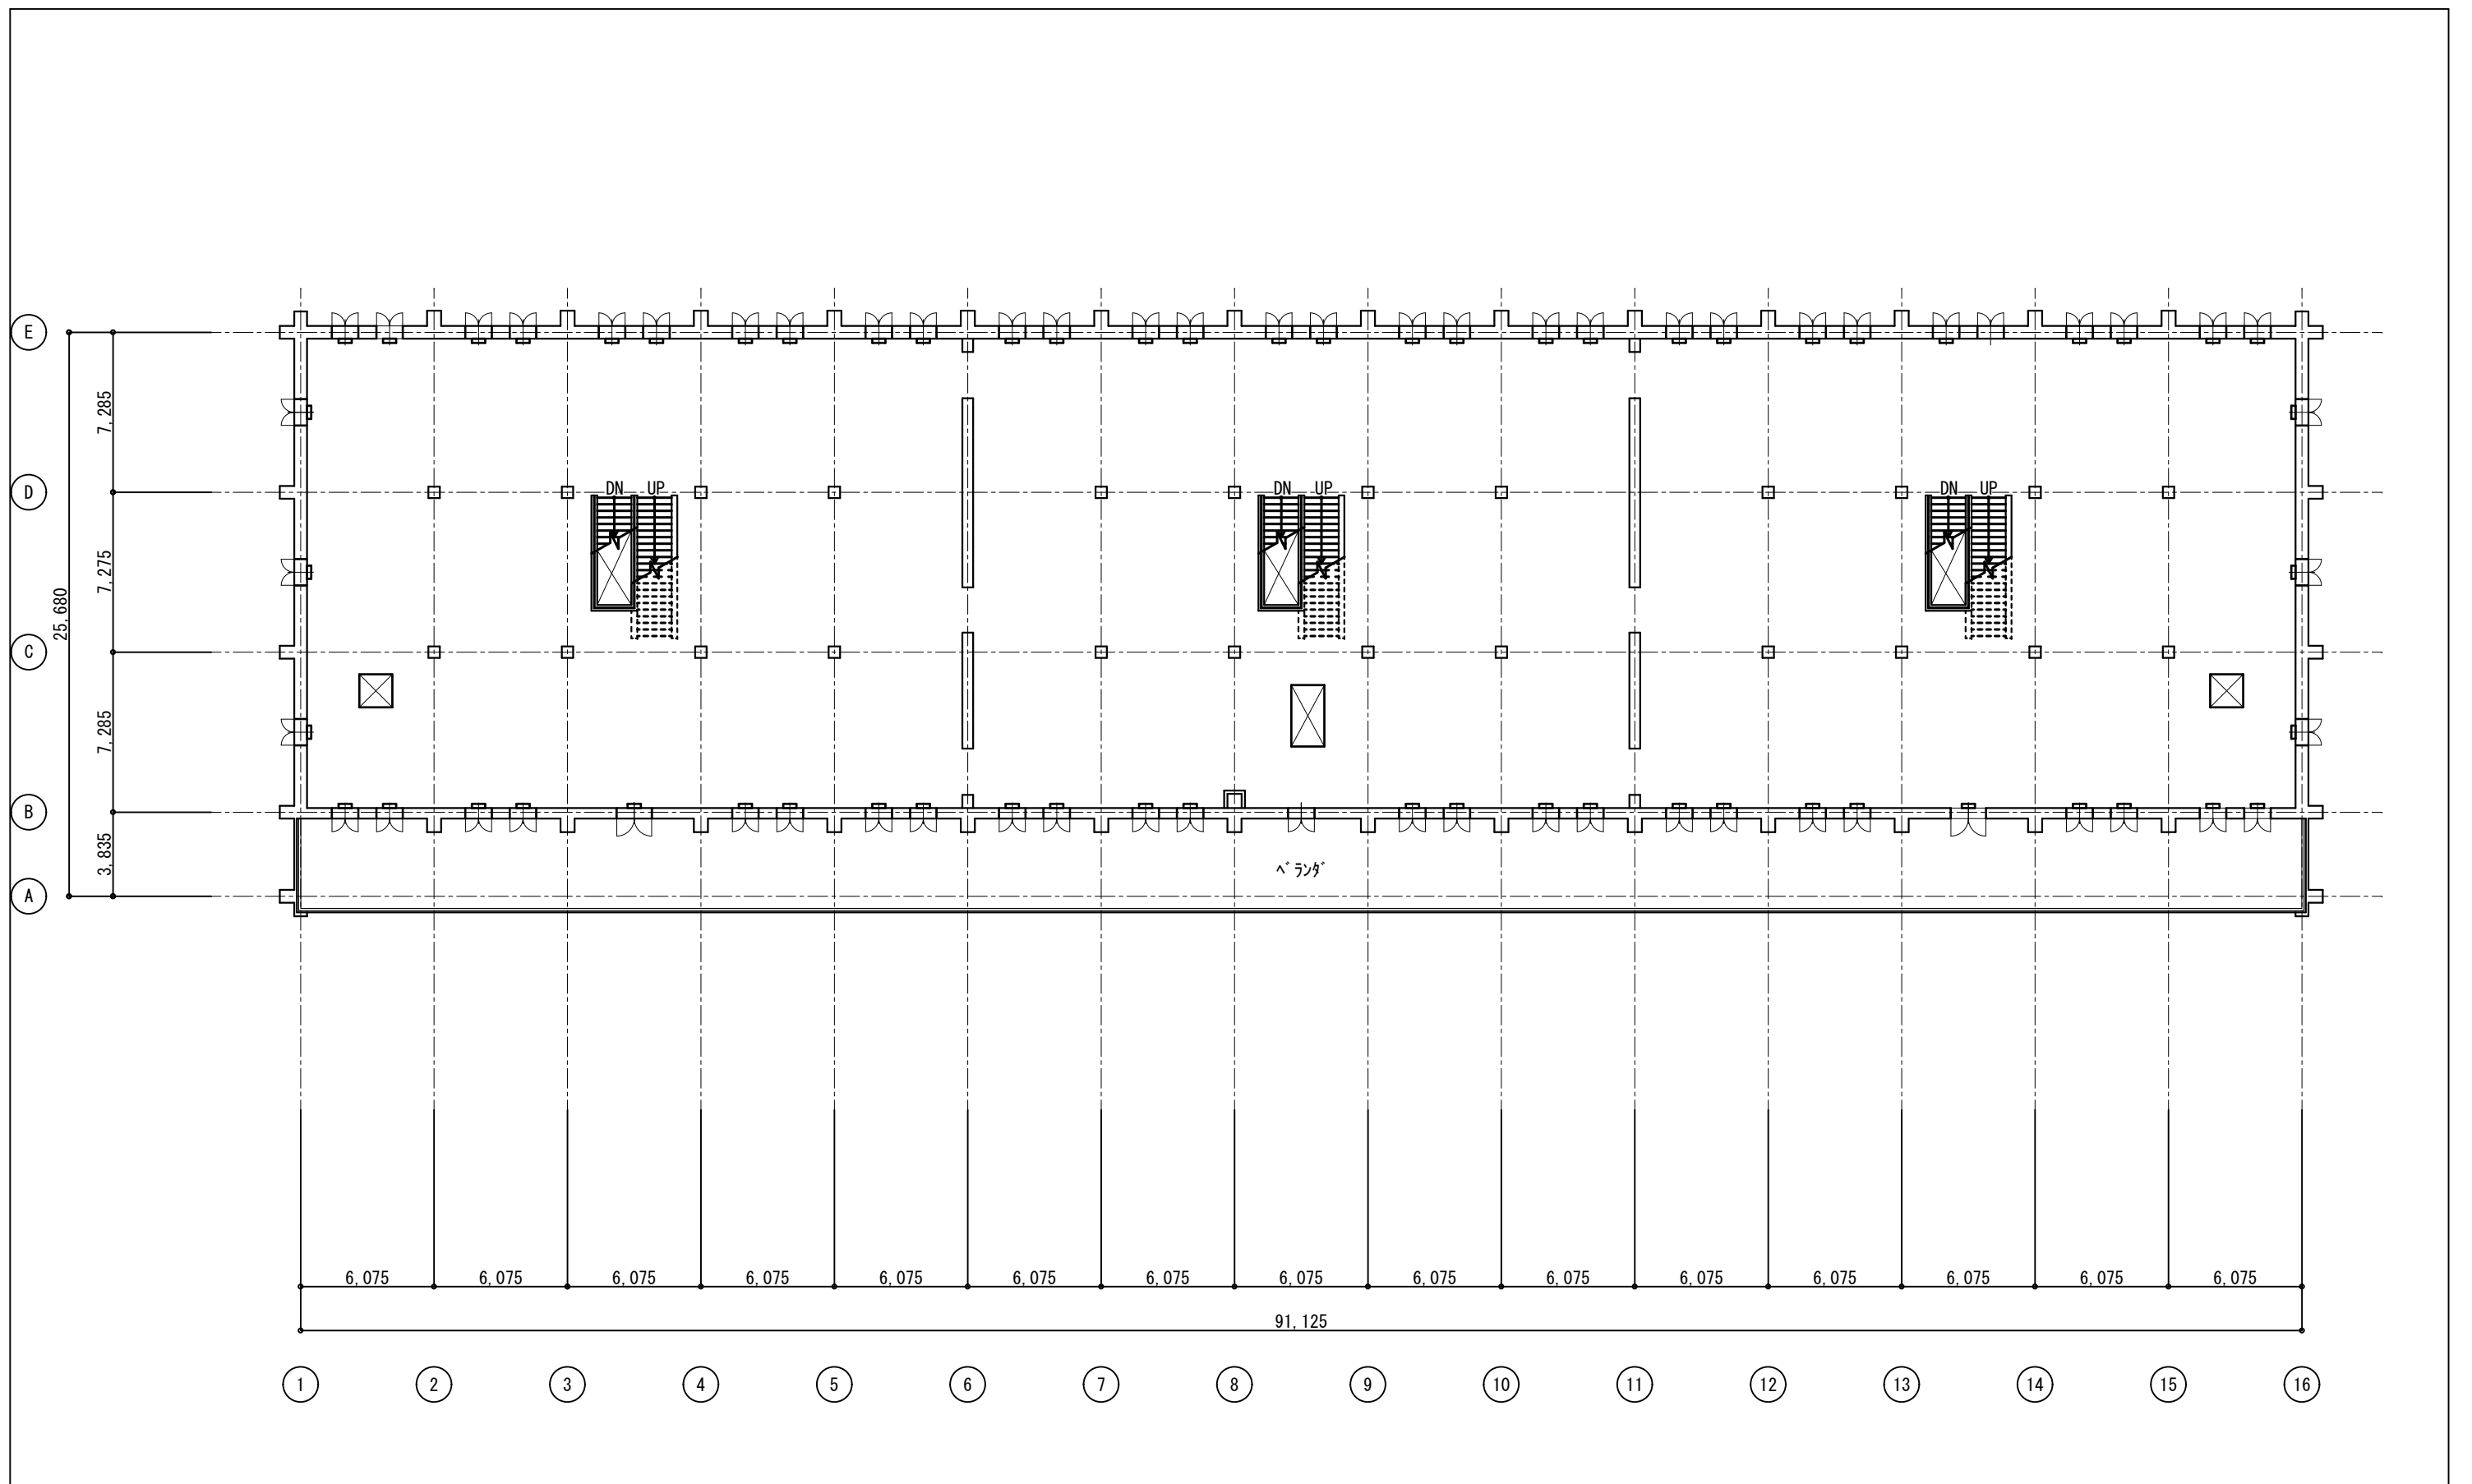


2階平面図 1/200

広島県土木建築局営繕課	耐震工事担当監	担当監	G L	課員	耐震工事担当監	参事	G L	課員	工事名 旧広島陸軍被服支廠建物安全性等調査委託	図面内容・縮尺 1号館 2階平面図	設計 平成 29 年	種別
	審査①				審査②							図面番号

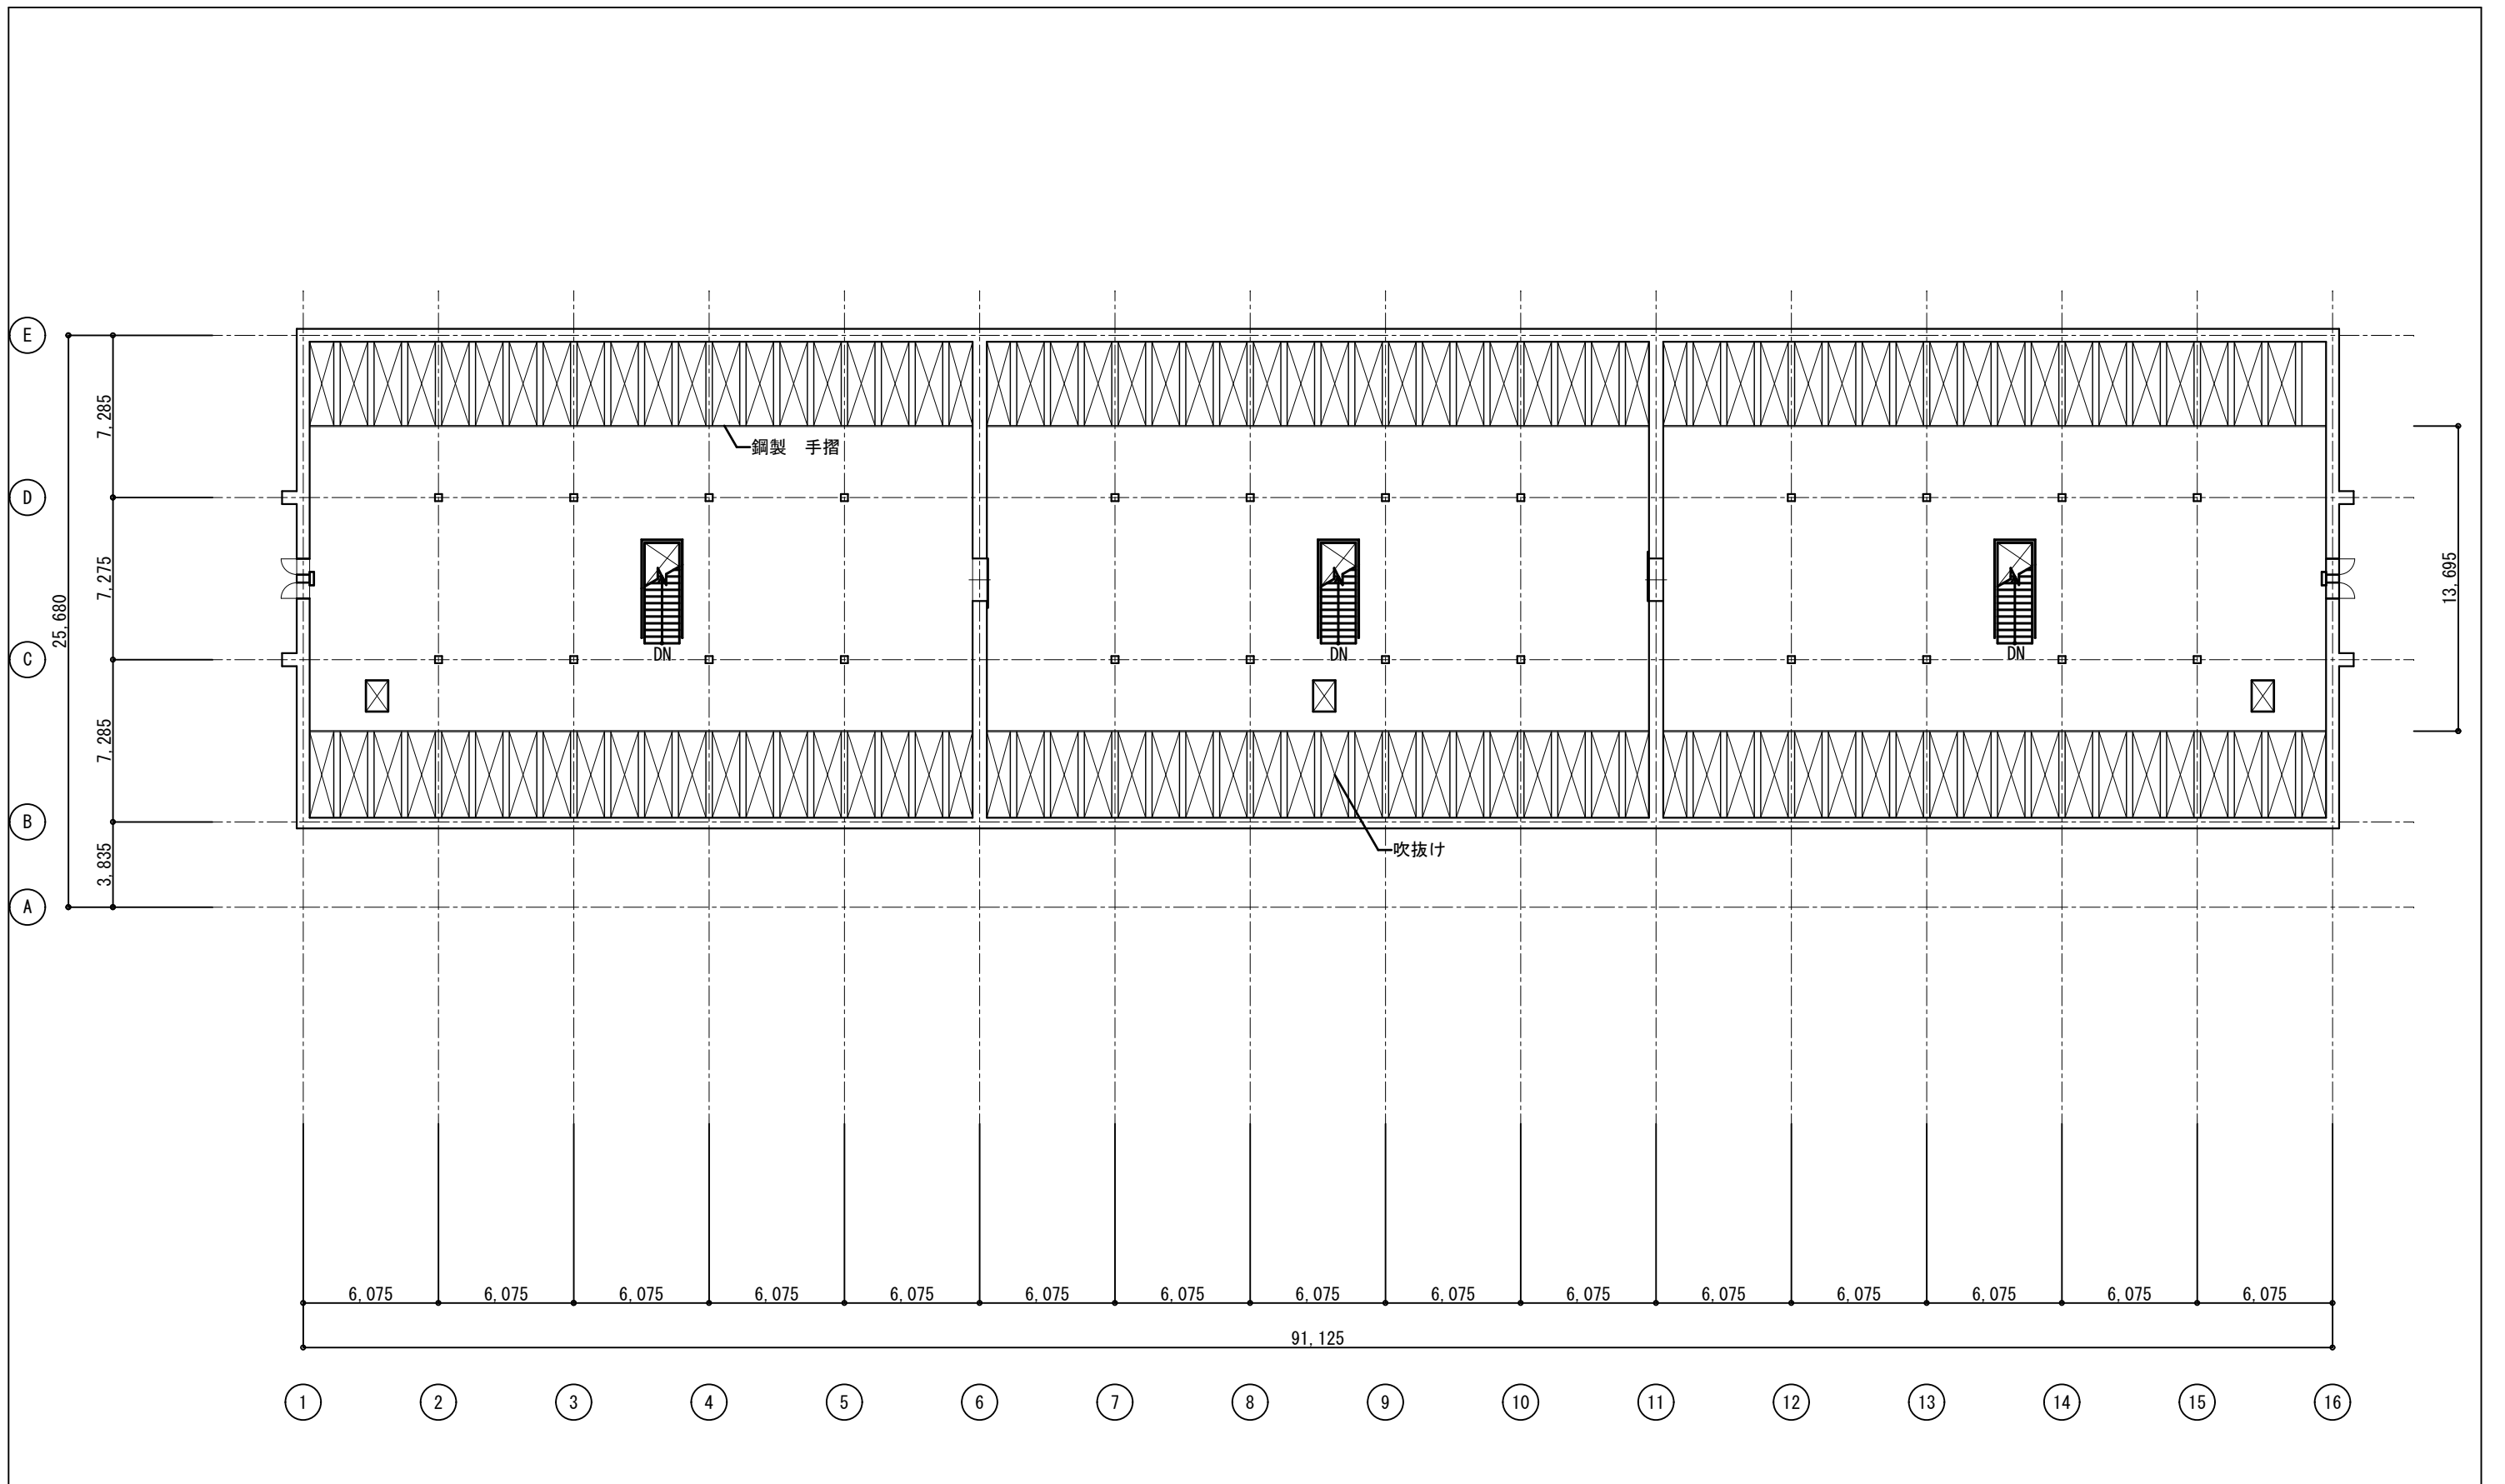


3階平面図 1/200

広島県土木建築局営繕課	耐震工事担当監	担当監	G L	課員	耐震工事担当監	参事	G L	課員	工事名 旧広島陸軍被服支廠建物安全性等調査委託	図面内容・縮尺 1号館 3階平面図	設計 平成 29 年	種別
	審査①				審査②							図面番号

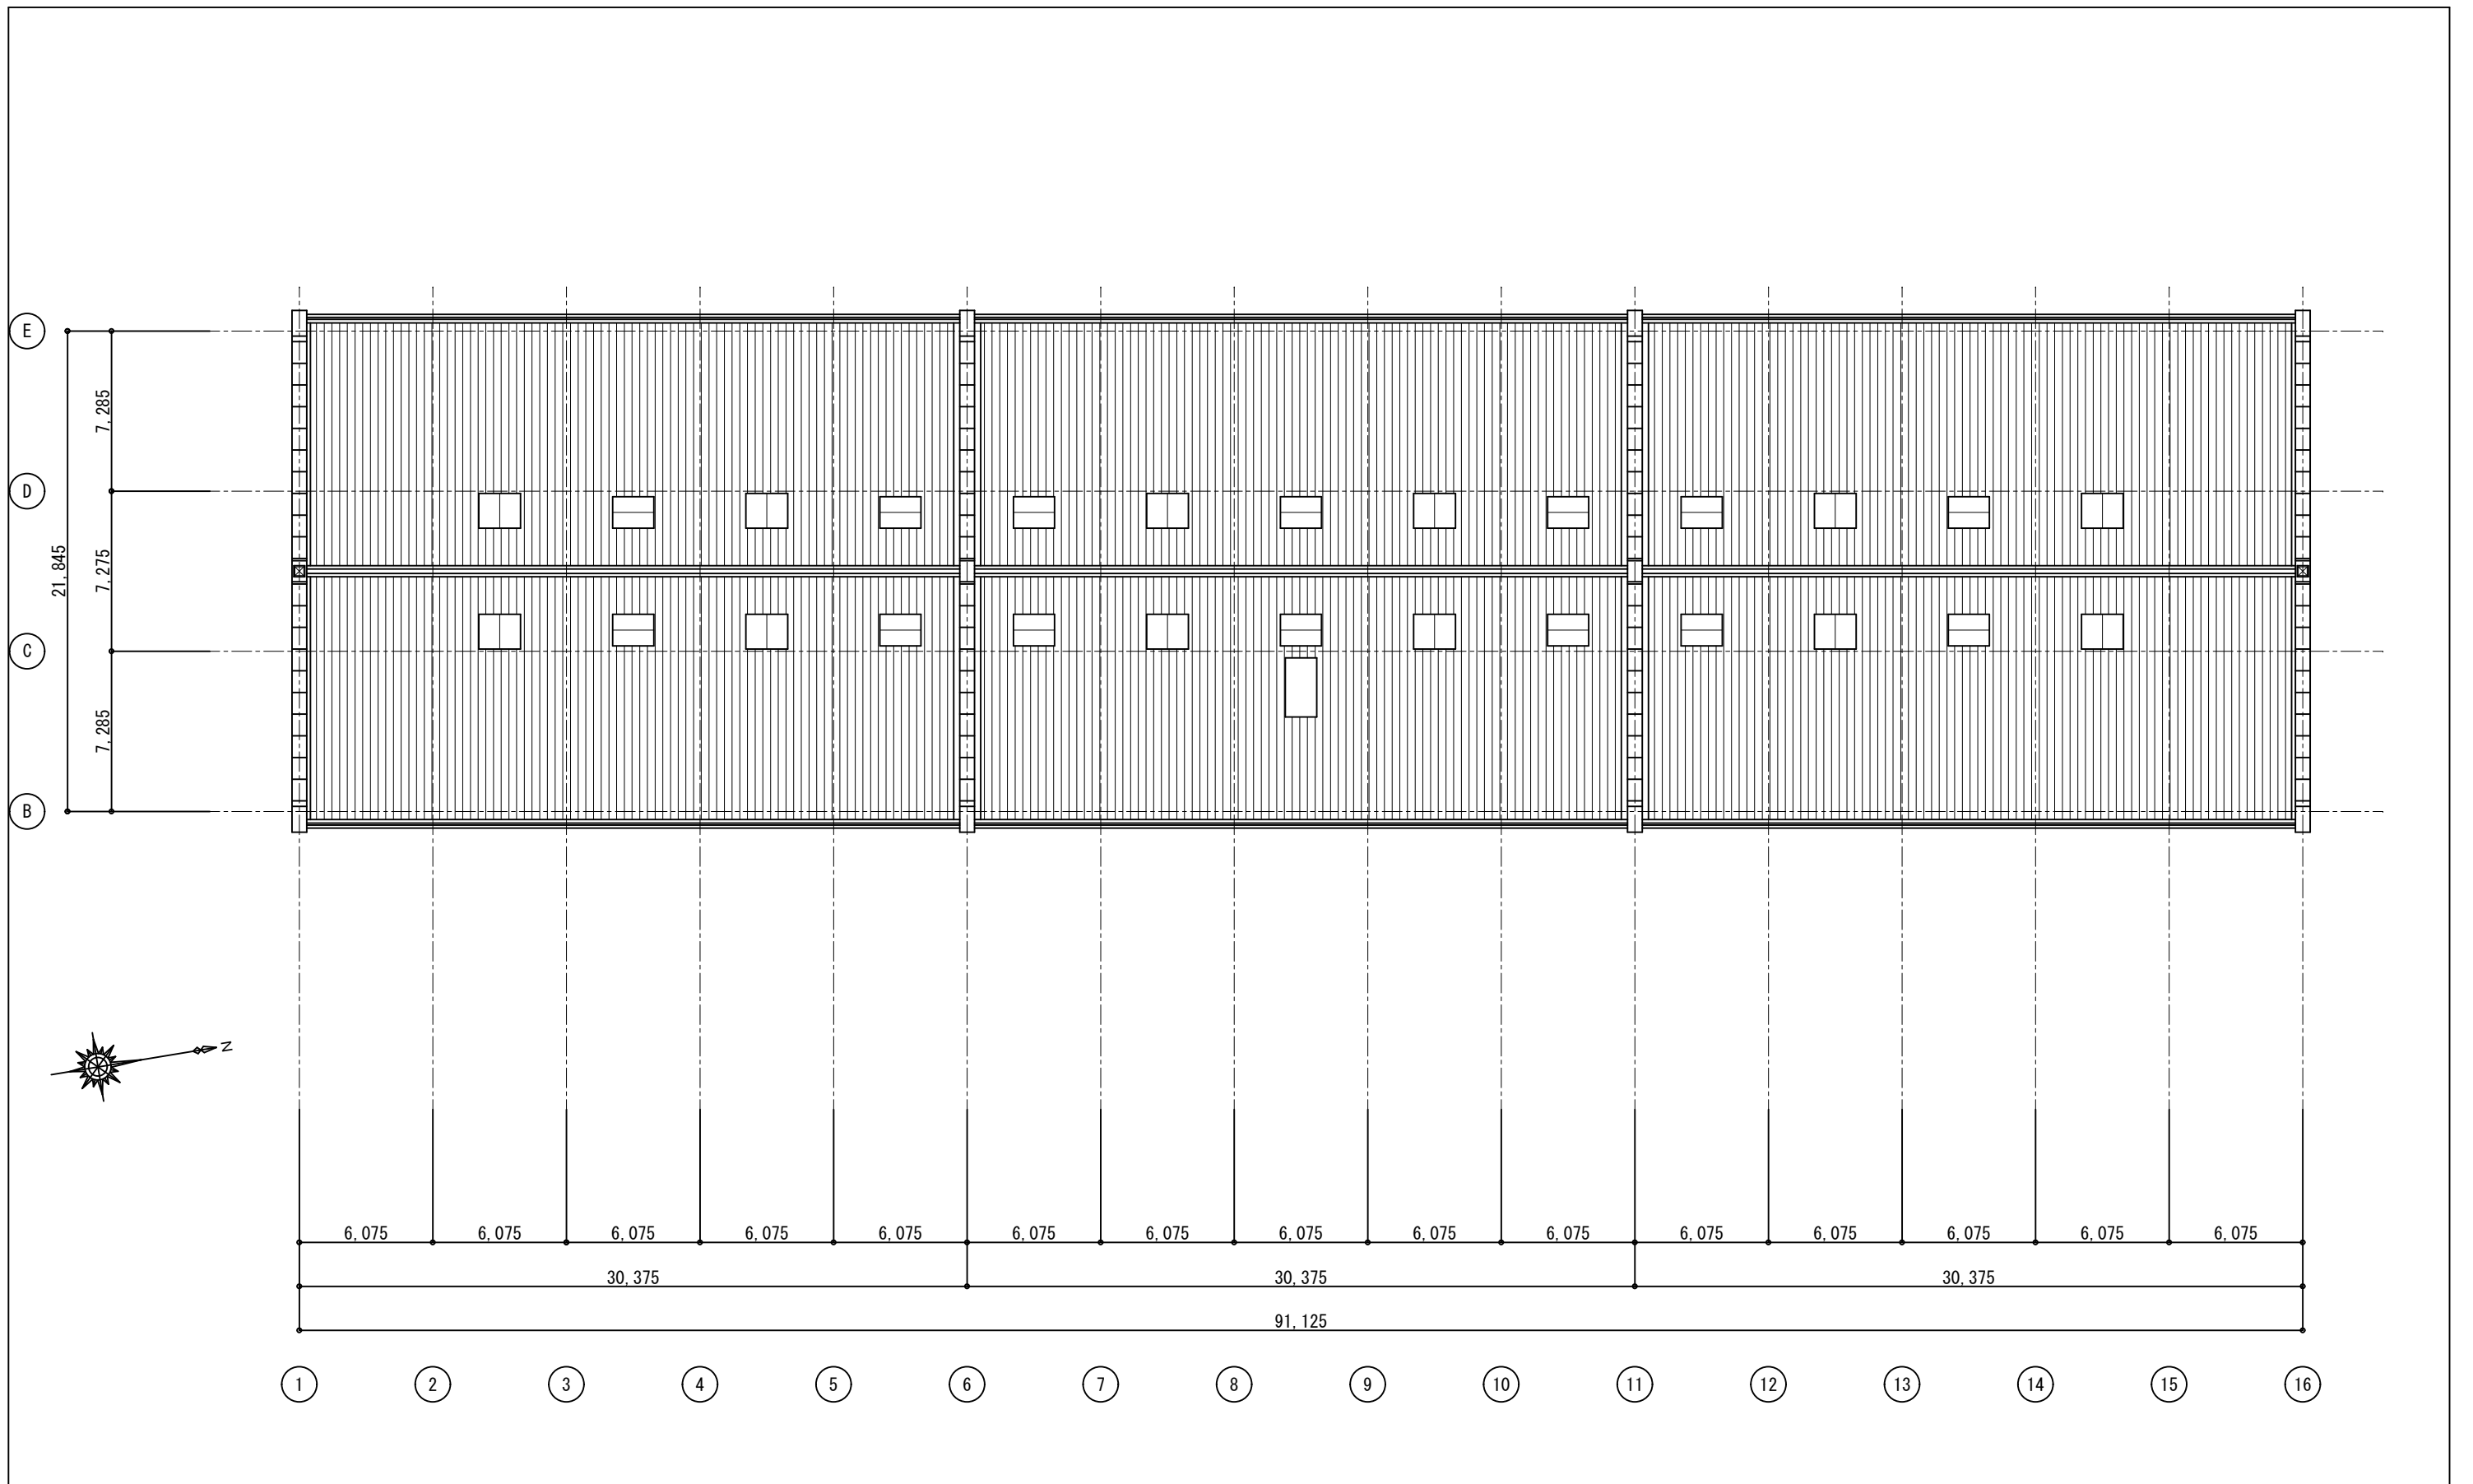


屋根伏図 1/200

広島県土木建築局営繕課	附属工事担当監	担当監	G L	課員	附属工事担当監	参事	G L	課員	工事名 旧広島陸軍被服支廠建物安全性等調査委託	図面内容・縮尺 1号館 屋根伏図	設計 平成 29 年	種別
	審査①				審査②							図面番号

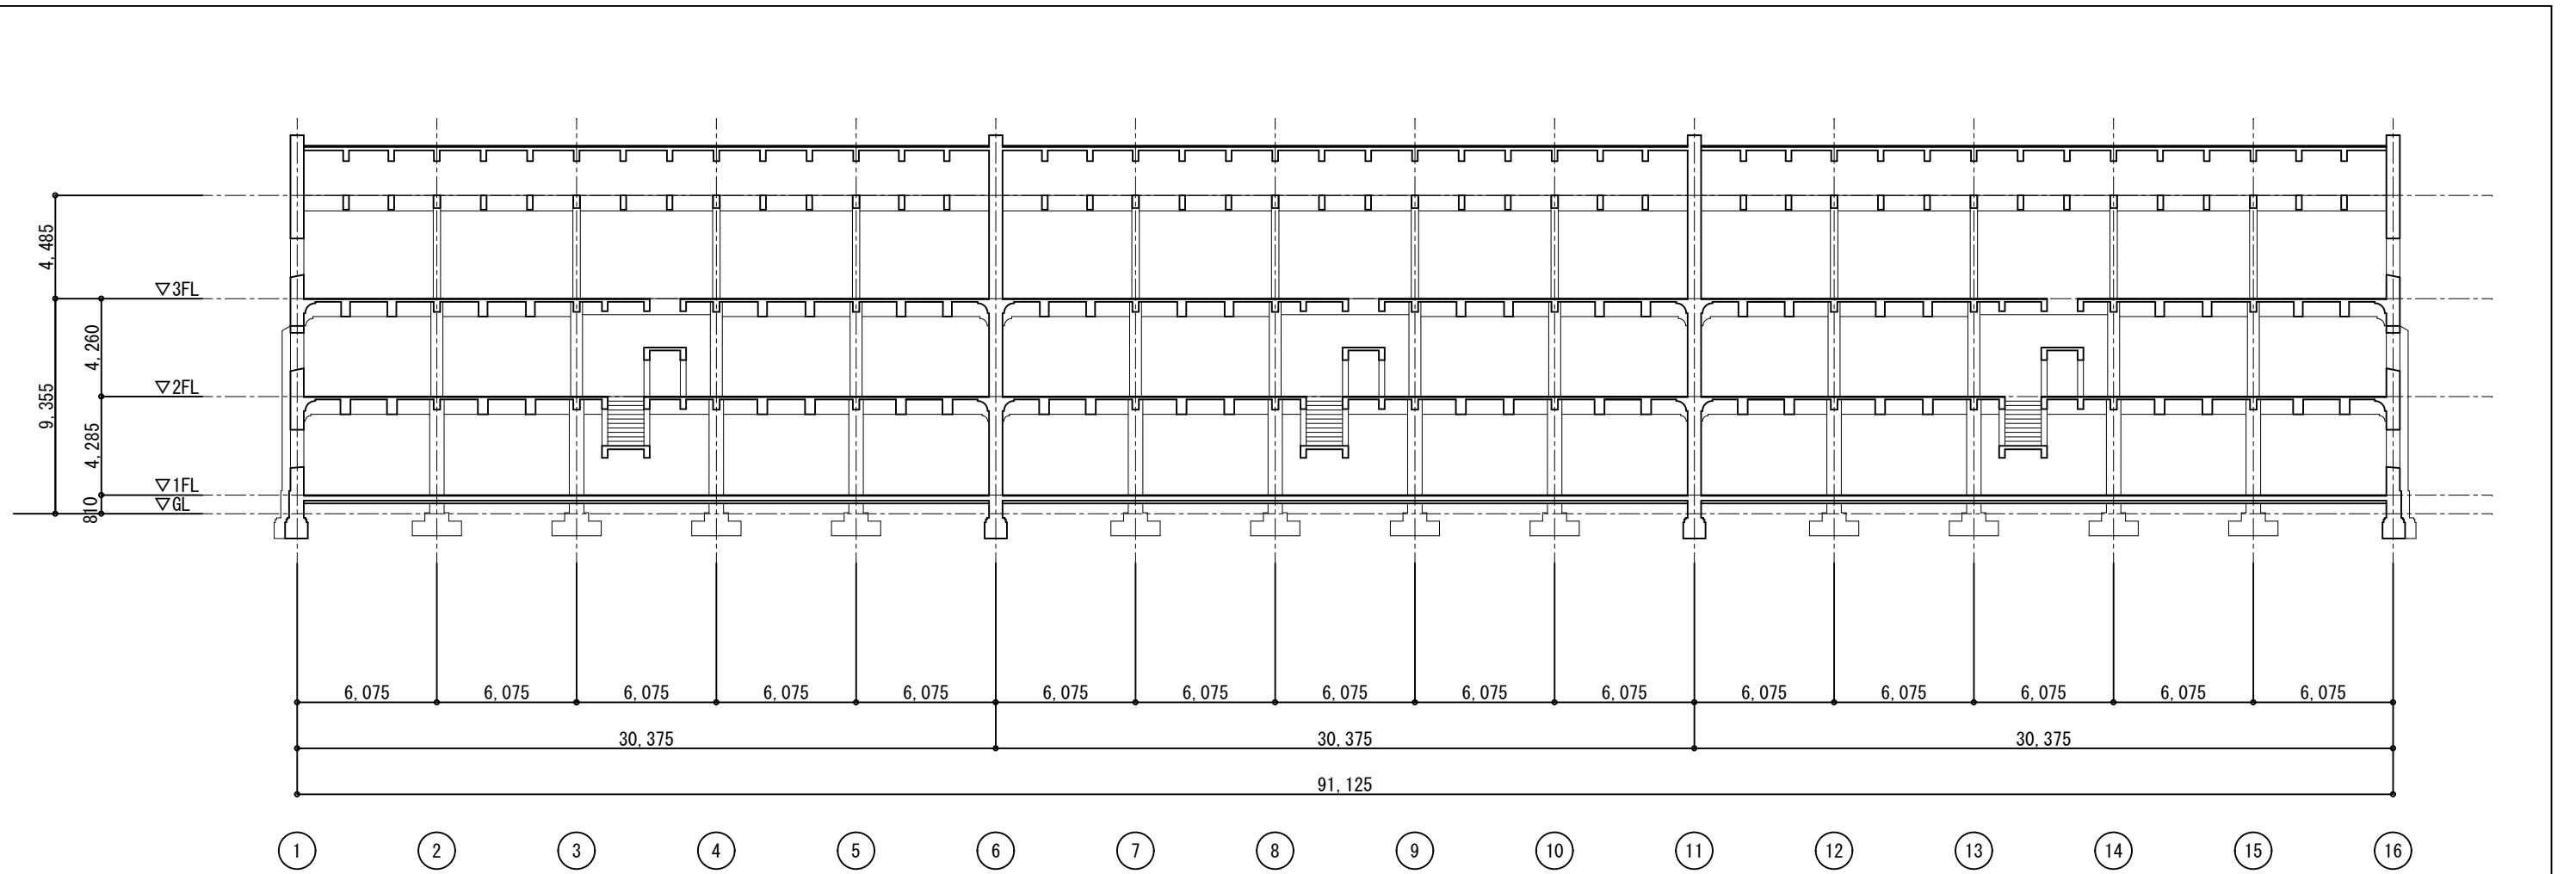


a - a 断面図 1/200

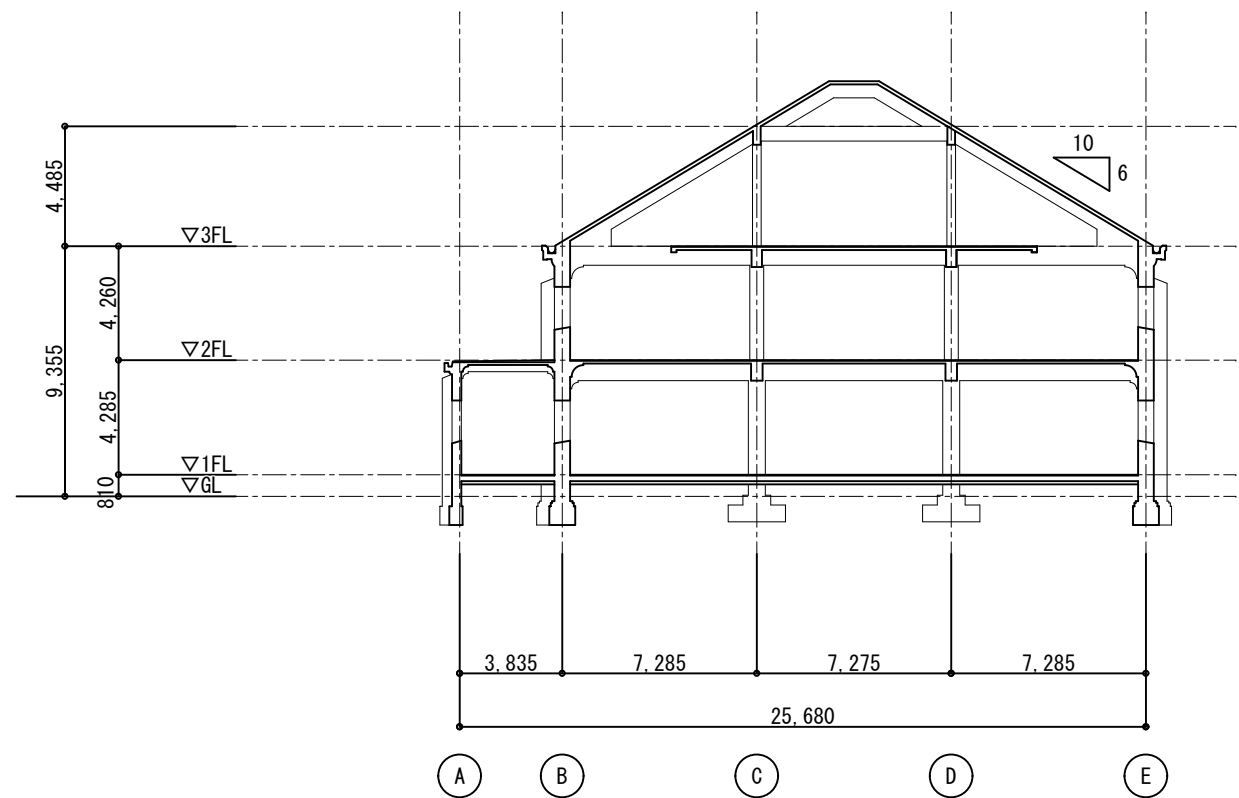

b - b 断面図 1/200

広島県土木建築局営繕課	耐震工事担当監	担当監	G L	課員	耐震工事担当監	参事	G L	課員	工事名 旧広島陸軍被服支廠建物安全性等調査委託	図面内容・縮尺 1号館 断面図	設計 平成 29 年	種別
	審査①				審査②							図面番号

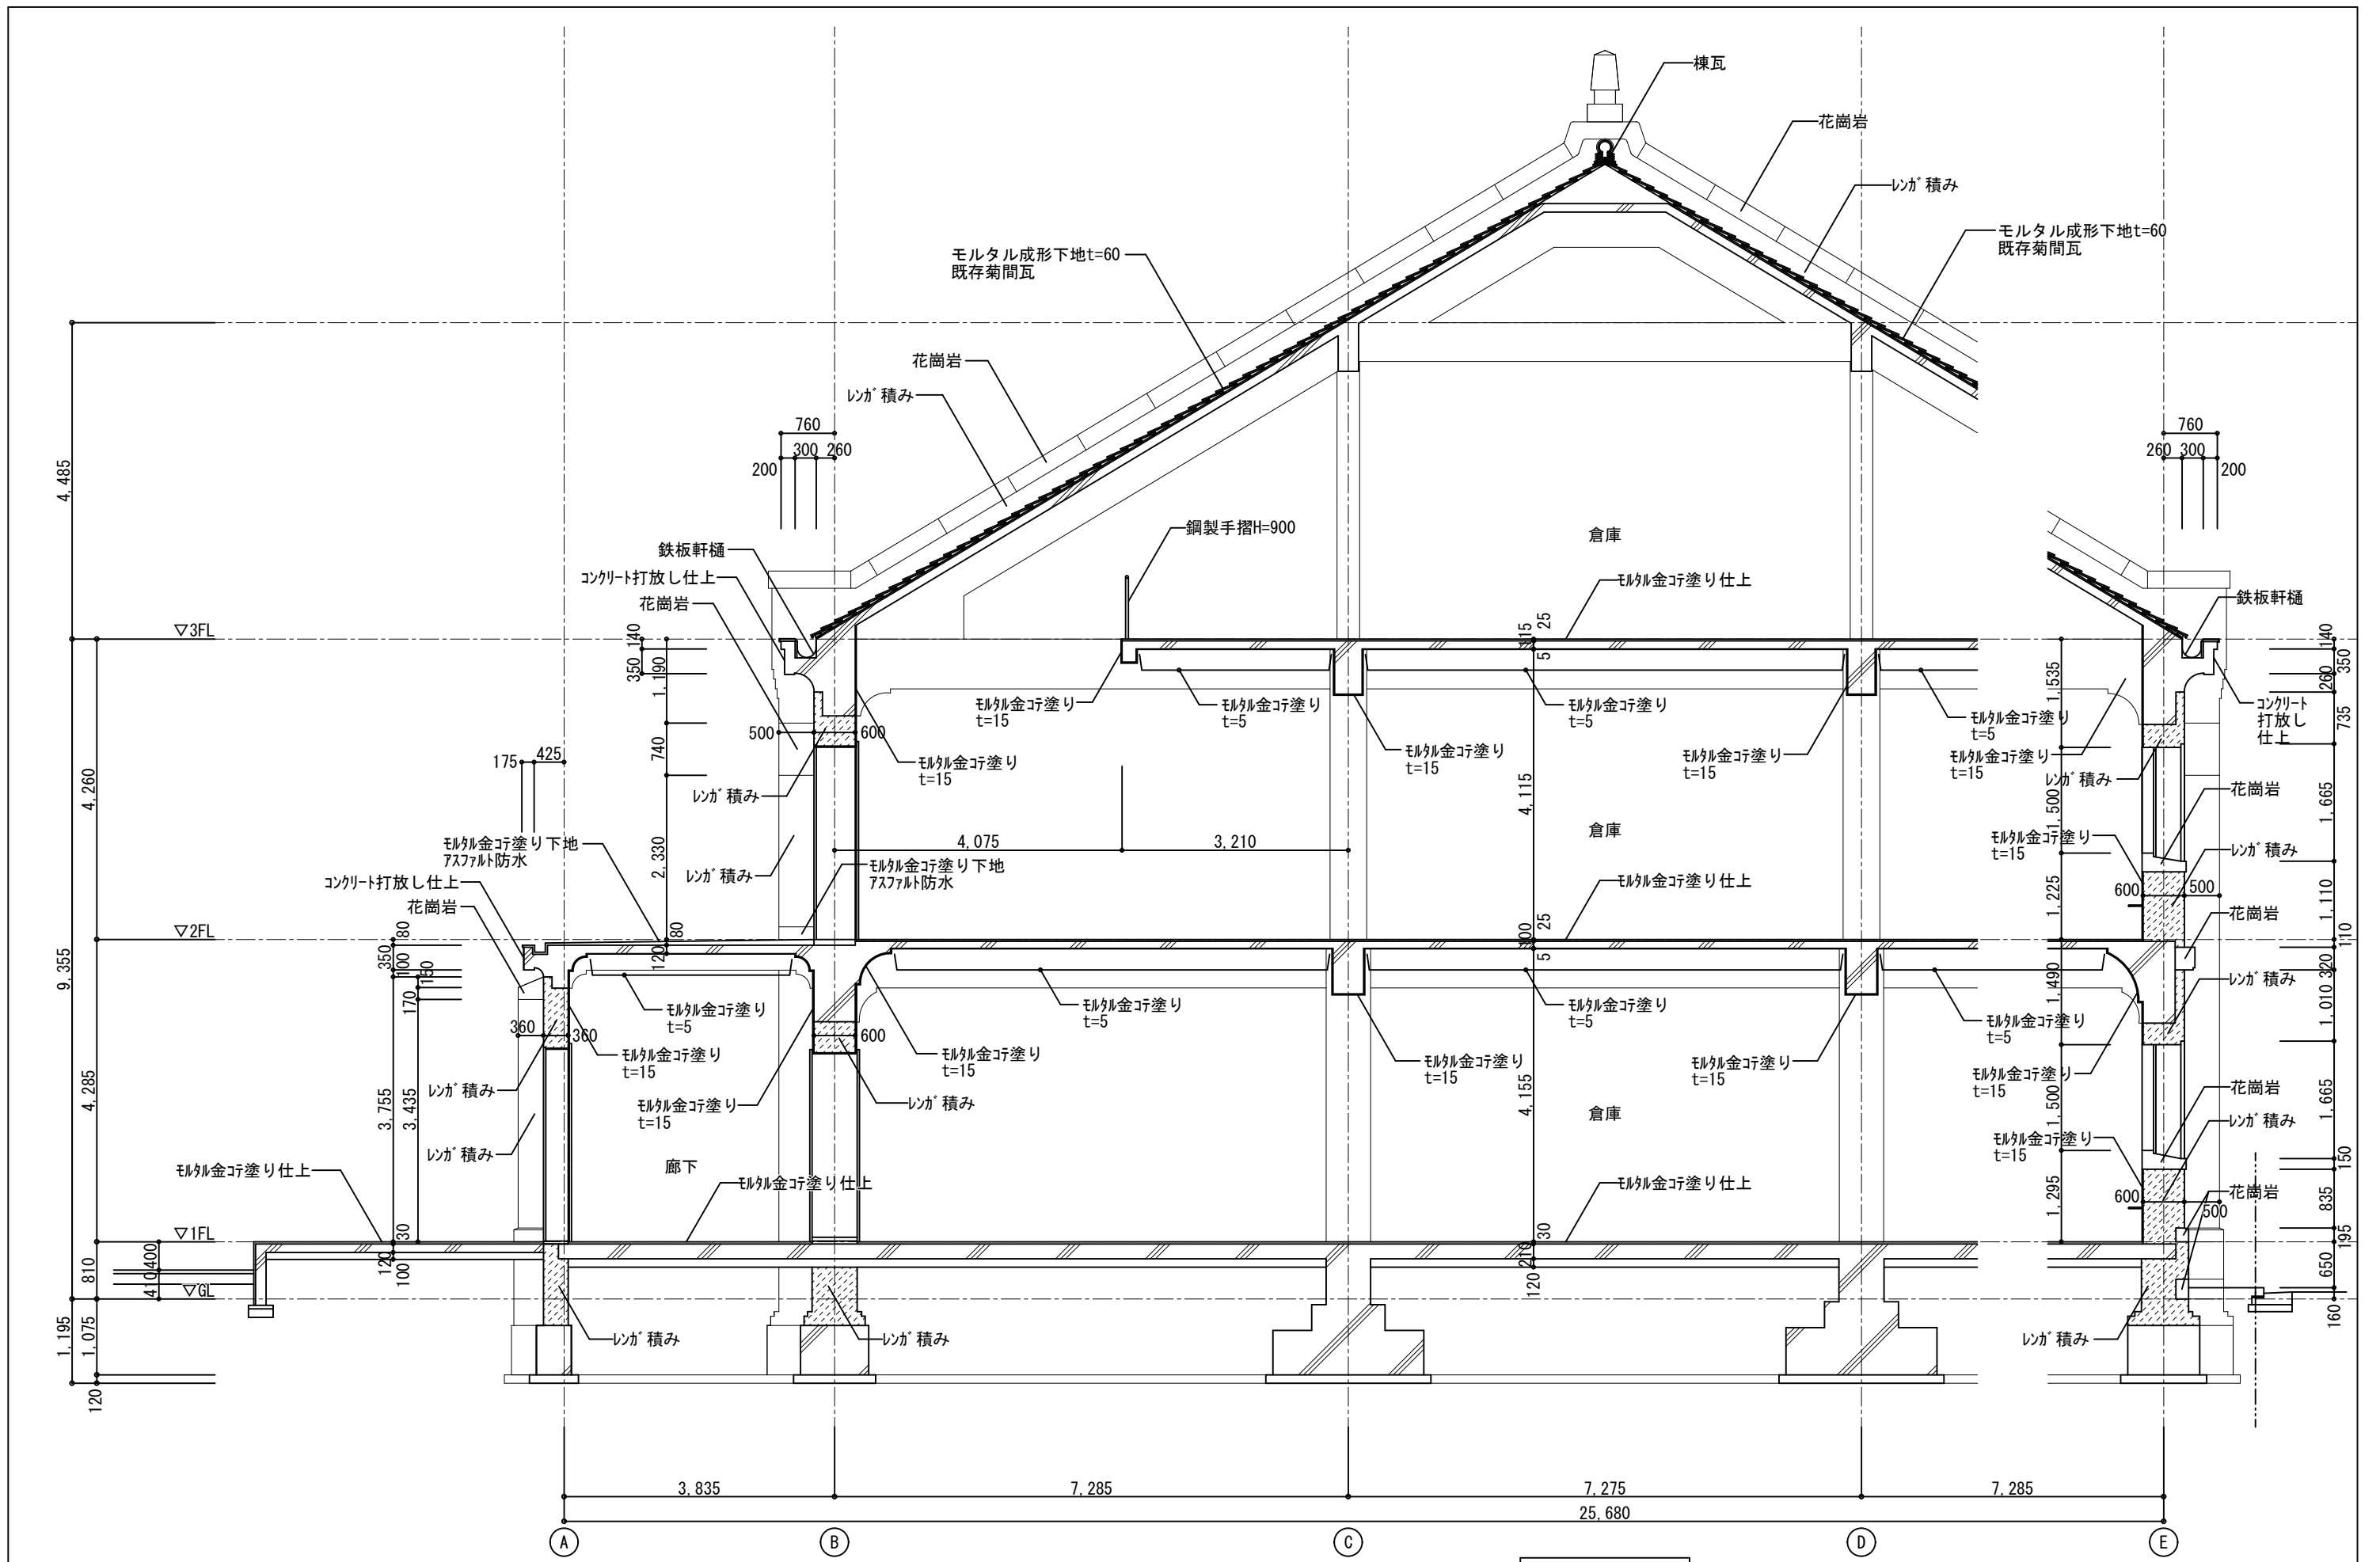

矩計図 1/60

広島県土木建築局営繕課	副課工事担当監	担当監	G L	課員	副課工事担当監	参事	G L	課員	工事名 旧広島陸軍被服支廠建物安全性等調査委託	図面内容・縮尺 1号館 矩計図 (①通り~⑪通り)	設計 平成 29 年	種別
	審査①				審査②							図面番号